


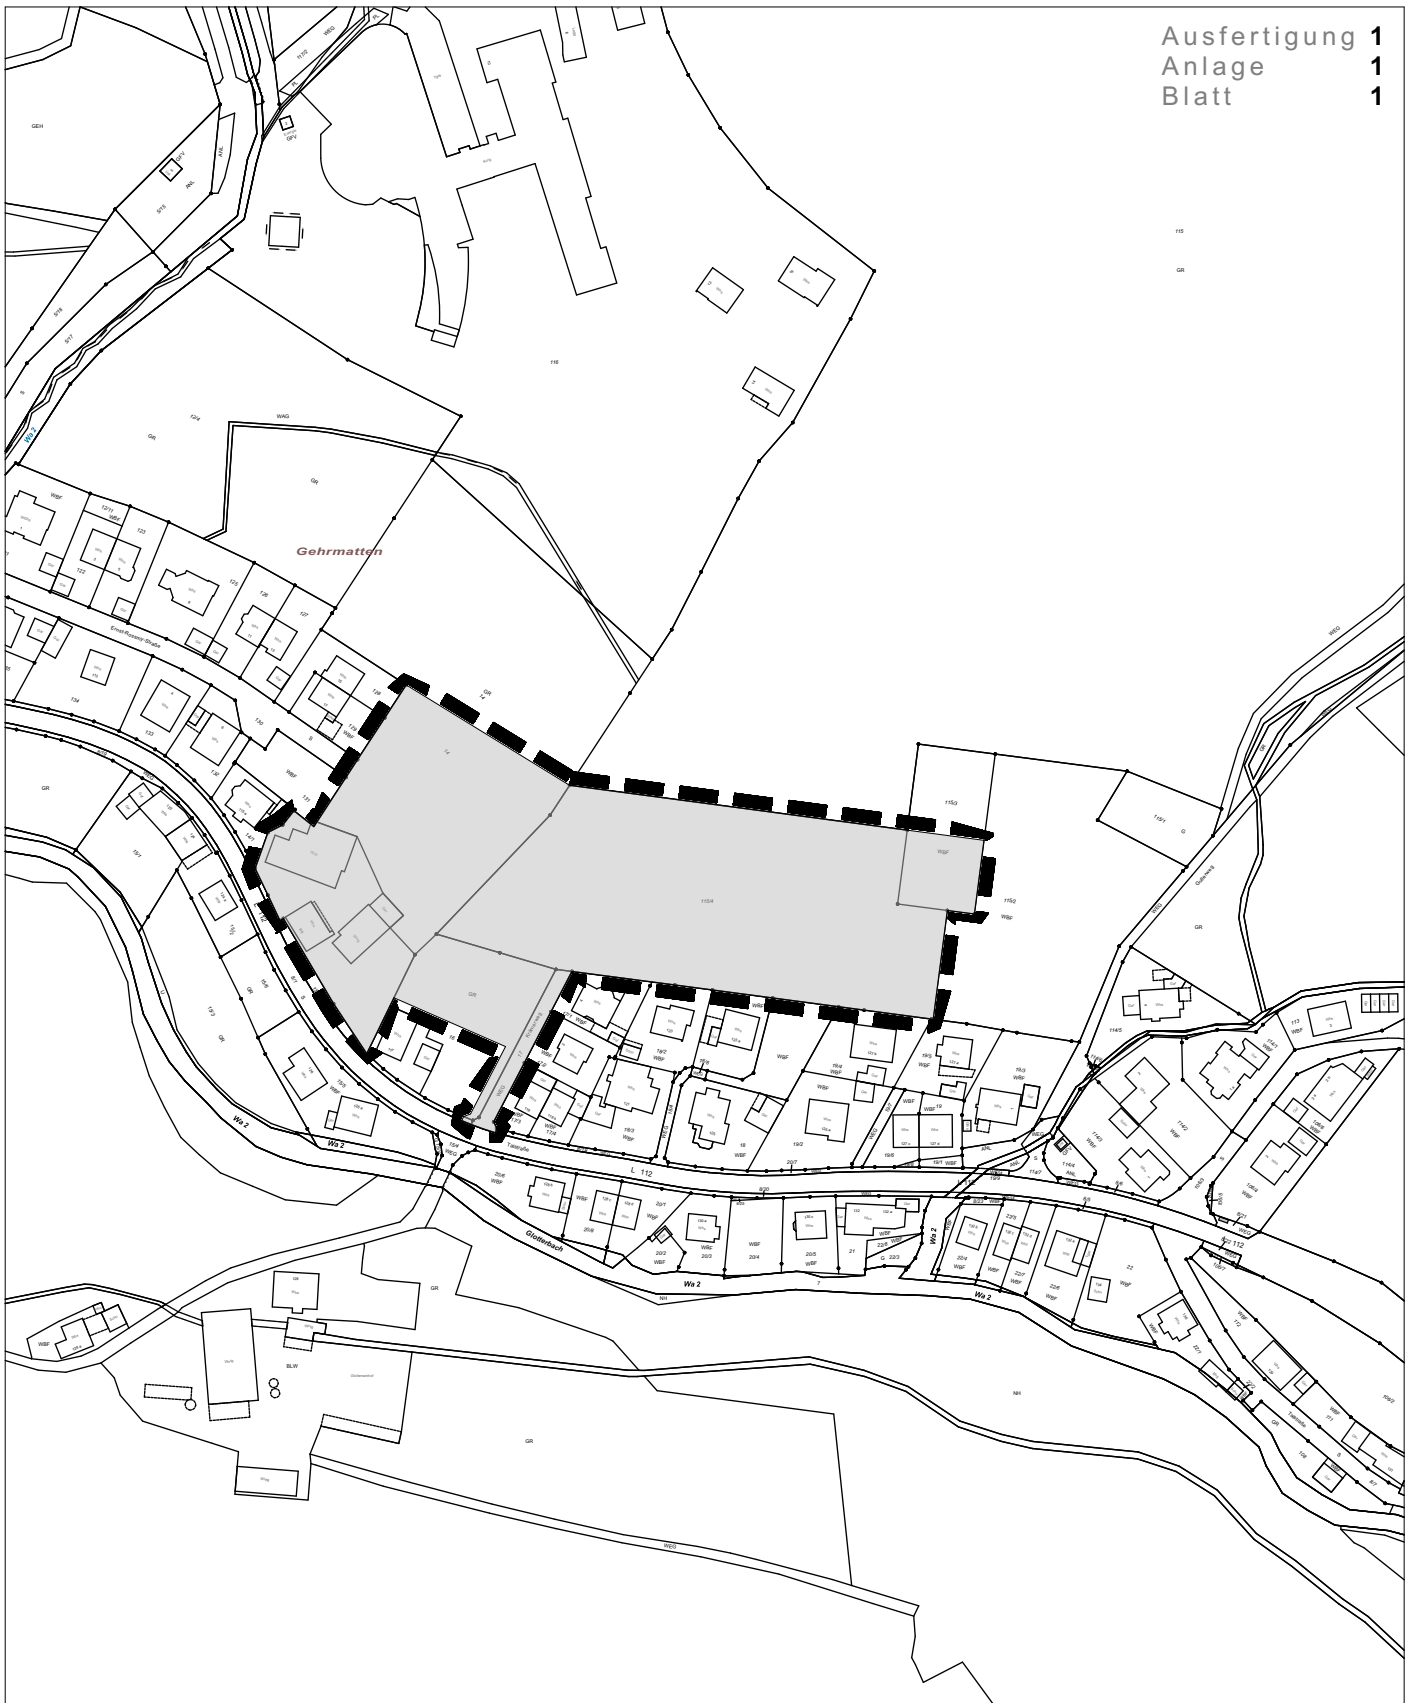

N



Geltungsbereich des  
Bebauungsplanes  
"Hausmatte-Altenvogtshof"



**PROJEKT:**  
Bebauungsplan  
"Hausmatte-Altenvogtshof"  
Gemarkung Oberglottertal  
der Gemeinde Glottertal

**KOMMUNE:**  
Gemeinde Glottertal  
vertreten durch  
Bürgermeister  
Karl Josef Herbstritt  
Talstraße 45  
79286 Glottertal

**PLANER:**  
Arbeitsgemeinschaft Brenner Thiele  
Engesserstraße 4a  
79108 Freiburg  
Tel 0761 12021-0  
email [info@brenner-thiele.de](mailto:info@brenner-thiele.de)

## Bebauungsplan "Hausmatte-Altenvogtshof"

### Übersichtslageplan

M 1:2500

Blattgröße: 297\*210 A4

Datum: 20.03.2025

Dateiname: 1611\_Übersichtslageplan\_EW\_2025-03-20.pln