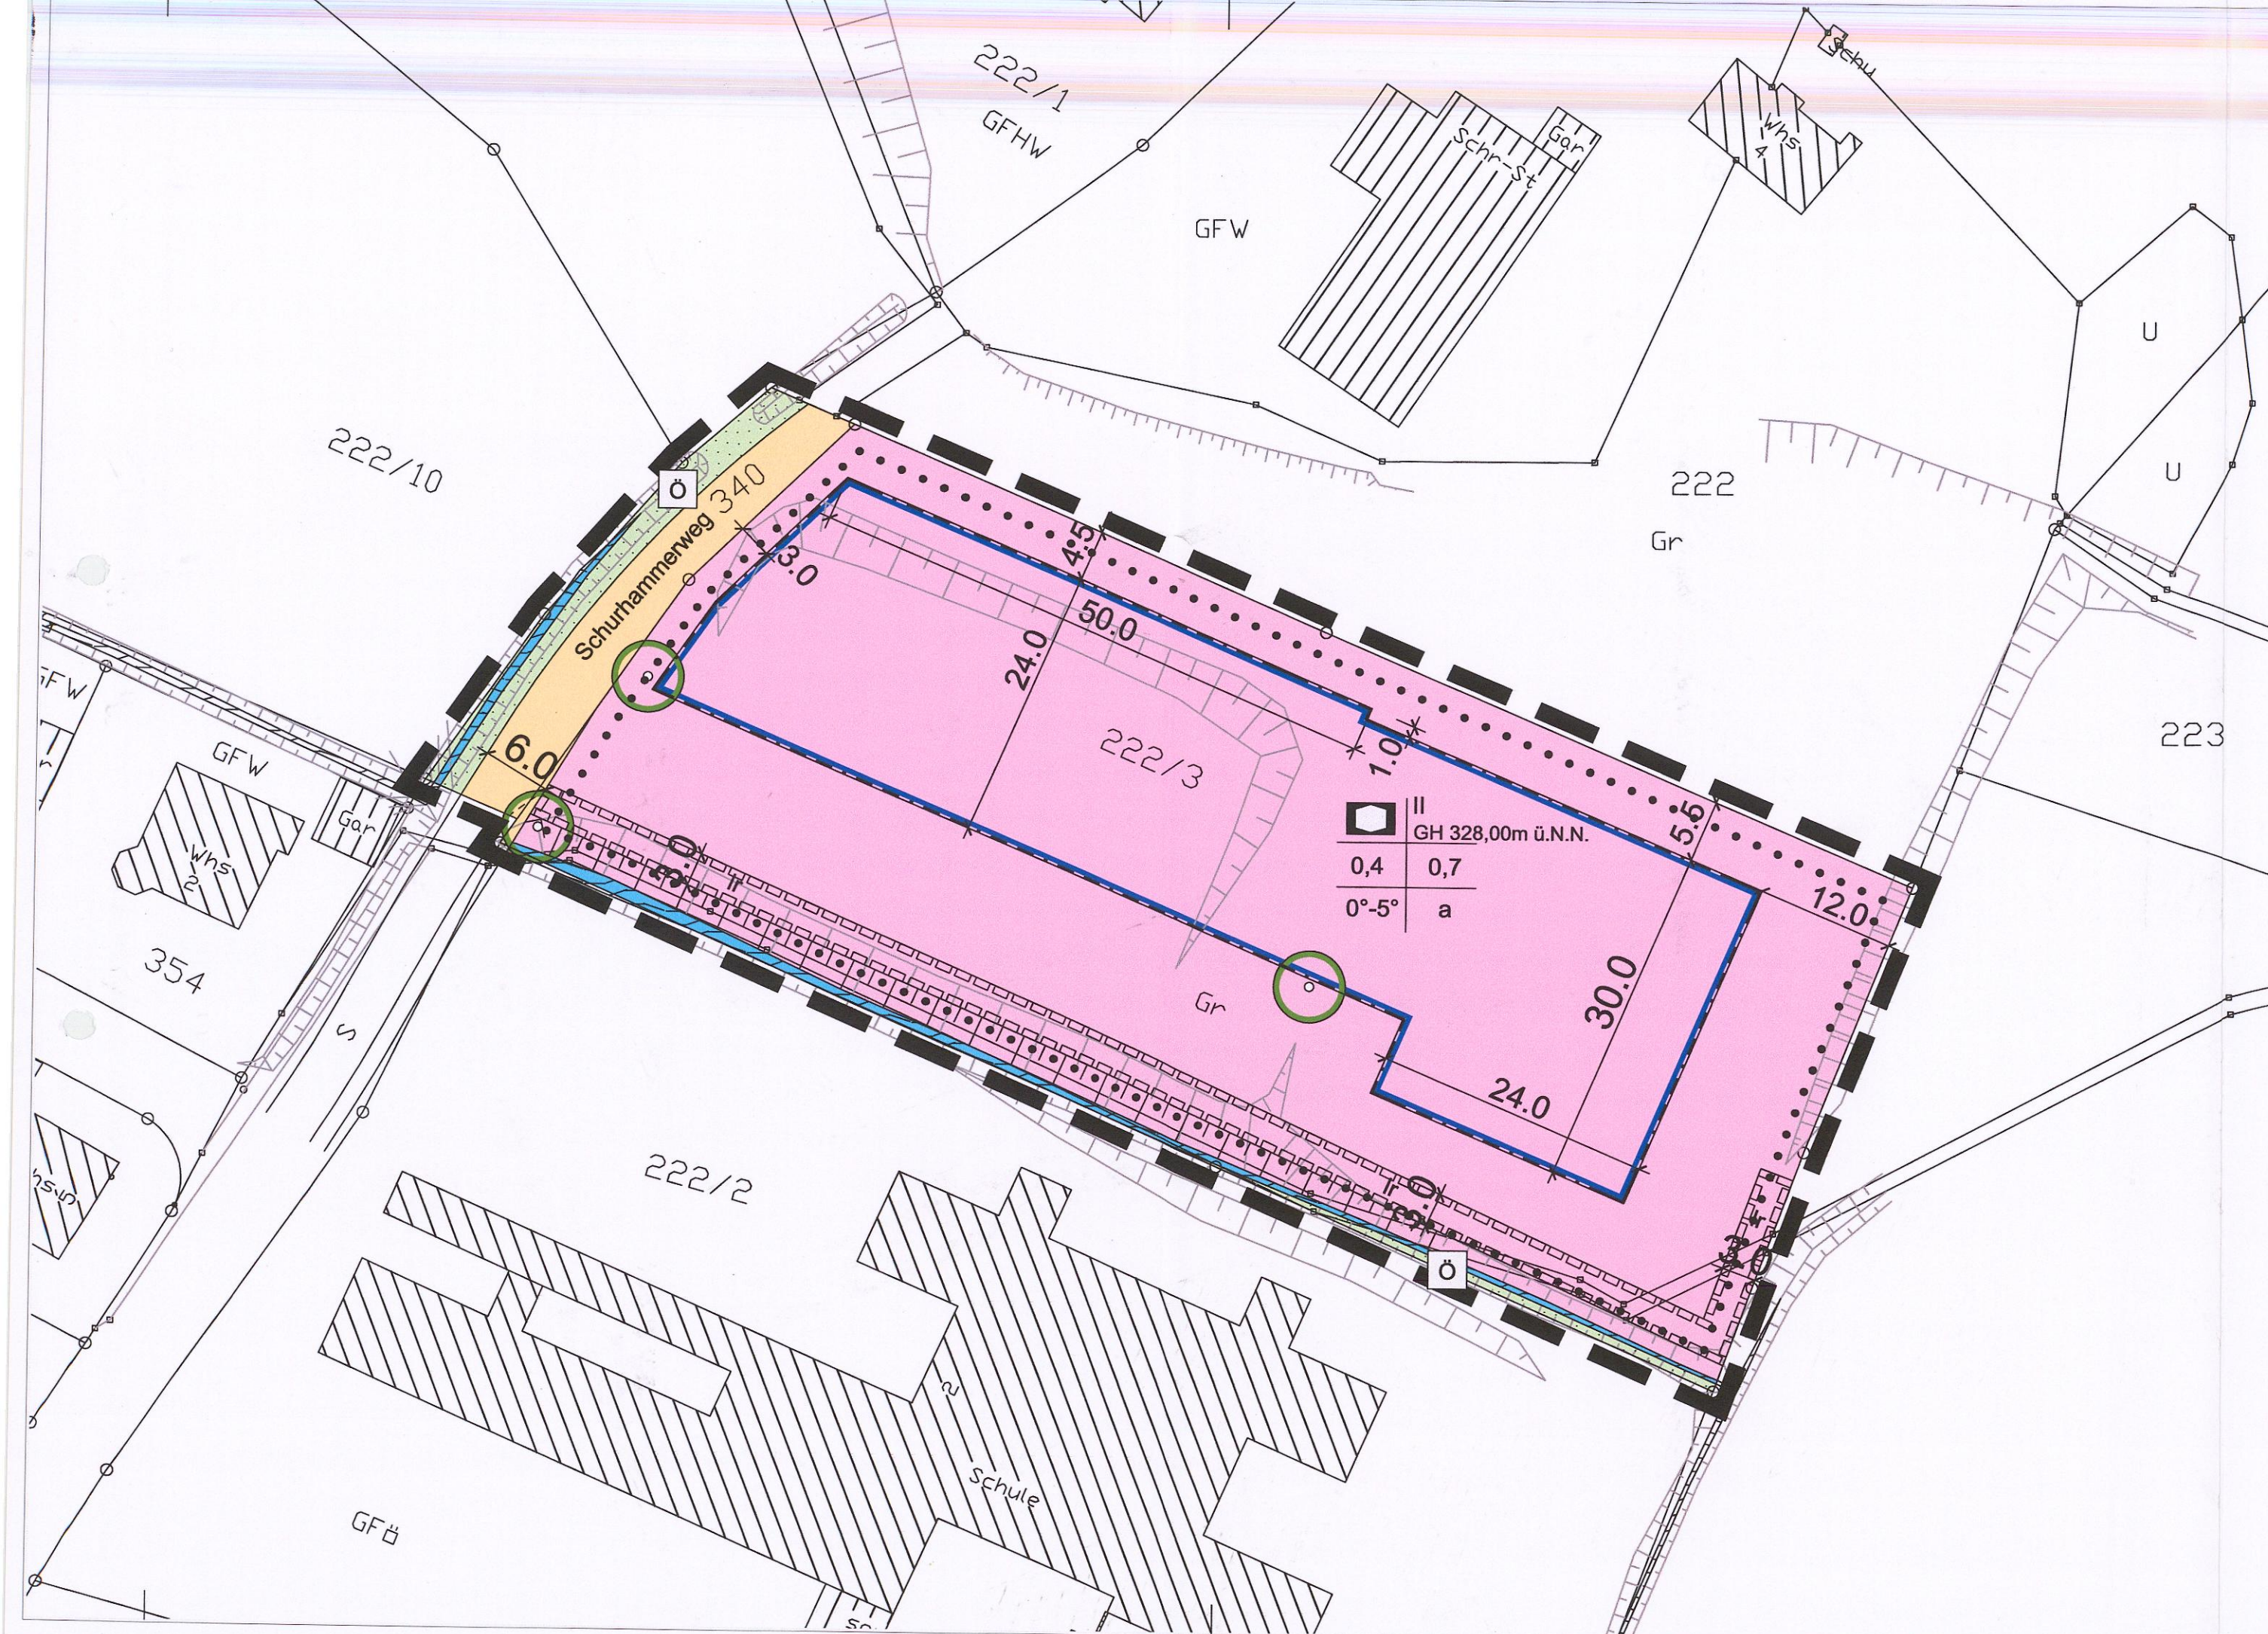




Zeichenerklärung

- Geltungsbereich
- Fläche für Gemeinbedarf
- sozialen Zwecken dienende Gebäude und Einrichtungen - hier Altenpflege -
- bestehendes Gebäude
- bestehende Grundstücksgrenze
- Baugrenze
- Verkehrsfläche, Aufteilung unverbindlich
- bestehende Böschung
- geplante Böschung
- öffentliche Grünfläche
- Pflanzgebot für Einzelbaum
- Gewässer, hier: Graben
- Leitungsrecht

- | | | | |
|---|---|----------------------------|---------------------------------------|
| 1 | 2 | 1= Art der Baulichen Nutz. | 2= Zahl der Vollgeschosse/Gebäudehöhe |
| 3 | 4 | 3= GRZ Grundflächenzahl | 4= GFZ Geschossflächenzahl |
| 5 | 6 | 5= Dachneigung | 6= Bauweise |
- a abweichende Bauweise
II Zahl d. Vollgeschosse
GH maximale Gebäudehöhe über N.N.

Gemeinde Glottertal /
Gemarkung Unterglottertal
BPL "Pflegehaus"
ZEICHNERISCHER TEIL

AUSFERTIGUNG	2
ANLAGE	5
BLATT	1

AUFGESTELLT
NACH §2 ABS.1 BAUGB
DURCH BESCHLUSS DES GEMEINDERATES
ORTSÜBLICHE BEKANNTMACHUNG

VOM 17.05.2018
AM 14.06.2018

DEN
DER BÜRGERMEISTER

ÖFFENTLICH AUSGELEGEN
1. OFFENLAGE
NACH §3 ABS.2 BAUGB
ORTSÜBLICHE BEKANNTMACHUNG

VOM 03.07.2018
BIS 07.08.2018
AM 14.06.2018

ÖFFENTLICH AUSGELEGEN
2. OFFENLAGE
NACH §3 ABS.2 BAUGB
ORTSÜBLICHE BEKANNTMACHUNG

VOM 08.07.2019
BIS 09.08.2019
AM 19.06.2019

ALS SATZUNG BESCHLOSSEN
NACH §10 ABS.1 BAUGB IN VERBINDUNG
MIT §4 ABS.1 GO

DEN 28. Jan. 2020

DER BÜRGERMEISTER

ÜBEREINSTIMMUNG
ES WIRD BESTÄTIGT, DASS DER INHALT DIESER PLÄNE
SOWIE DIE TEXTLICHEN FESTSETZUNGEN UNTER BEACHTUNG DES
VORSTEHENDEN VERFAHRENS MIT DEN HIERZU ERGANGENEN
BESCHLÜSSEN DES GEMEINDERATES ÜBEREINSTIMMT.

AUSGEFERTIGT, DEN 30. Jan. 2020

DER BÜRGERMEISTER

INKRAFTTRETEN
NACH §10 ABS.3 BAUGB
DURCH ORTSÜBLICHE BEKANNTMACHUNG

DEN 25. Feb. 2020

DER BÜRGERMEISTER

M 1:500

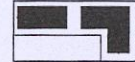
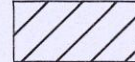
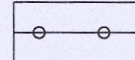
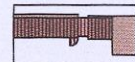
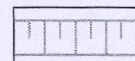
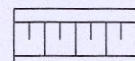
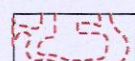
28.01.2020

Arbeitsgemeinschaft Brenner · Thiele
Freie Architekten und Stadtplaner
79108 Freiburg, Engesserstr. 4a, Tel. 0761/12021-0 Fax 12021-20

Gemeinde Glottertal /
Gemarkung Unterglottertal
BPL "Pflegehaus"
GESTALTUNGSPLAN

AUSFERTIGUNG 2
ANLAGE 6
BLATT 1

Zeichenerklärung

-  Geltungsbereich
-  bestehendes Gebäude
-  bestehende Grundstücksgrenze
-  geplantes Gebäude
-  Verkehrsfläche, Aufteilung unverbindlich
-  bestehende Böschung
-  geplante Böschung
-  öffentliche Grünfläche
-  Pflanzvorschlag für Einzelbäume und Sträucher
-  Gewässer, hier: Graben
-  Vorschlag innere Erschließung

M 1:500

28.01.2020

Arbeitsgemeinschaft Brenner · Thiele
Freie Architekten und Stadtplaner
79108 Freiburg, Engesserstr. 4a, Tel. 0761/12021-0 Fax 12021-20

